


### Abteilung Immobilien, Bauunterhalt

|  |                      |                      |
|--|----------------------|----------------------|
| <span style="color: blue;">■</span> Bereich 1 (Herr Schüller)    | Tel.: 06131 39-25991 | Mobil: 0175-5758488  |
| <span style="color: yellow;">■</span> Bereich 2 (Herr Dahlem)    | Tel.: 06131 39-20304 | Mobil: 0151-18068563 |
| <span style="color: green;">■</span> Bereich 3 (Herr Afsa)       | Tel.: 06131 39-25495 | Mobil: 0160-90114394 |
| <span style="color: purple;">■</span> Bereich 4 (Herr Fröhling)  | Tel.: 06131 39-26019 | Mobil: 0151-18068339 |
| <span style="color: orange;">■</span> Bereich 5 (Herr Lipsewers) | Tel.: 06131 39-22713 | Mobil: 0160-7481252  |
| <span style="color: red;">■</span> Bereich 6 (Herr Becker)       | Tel.: 06131 39-25494 | Mobil: 0171-3324163  |

# Lageplan Campus Zuständigkeitsbereiche

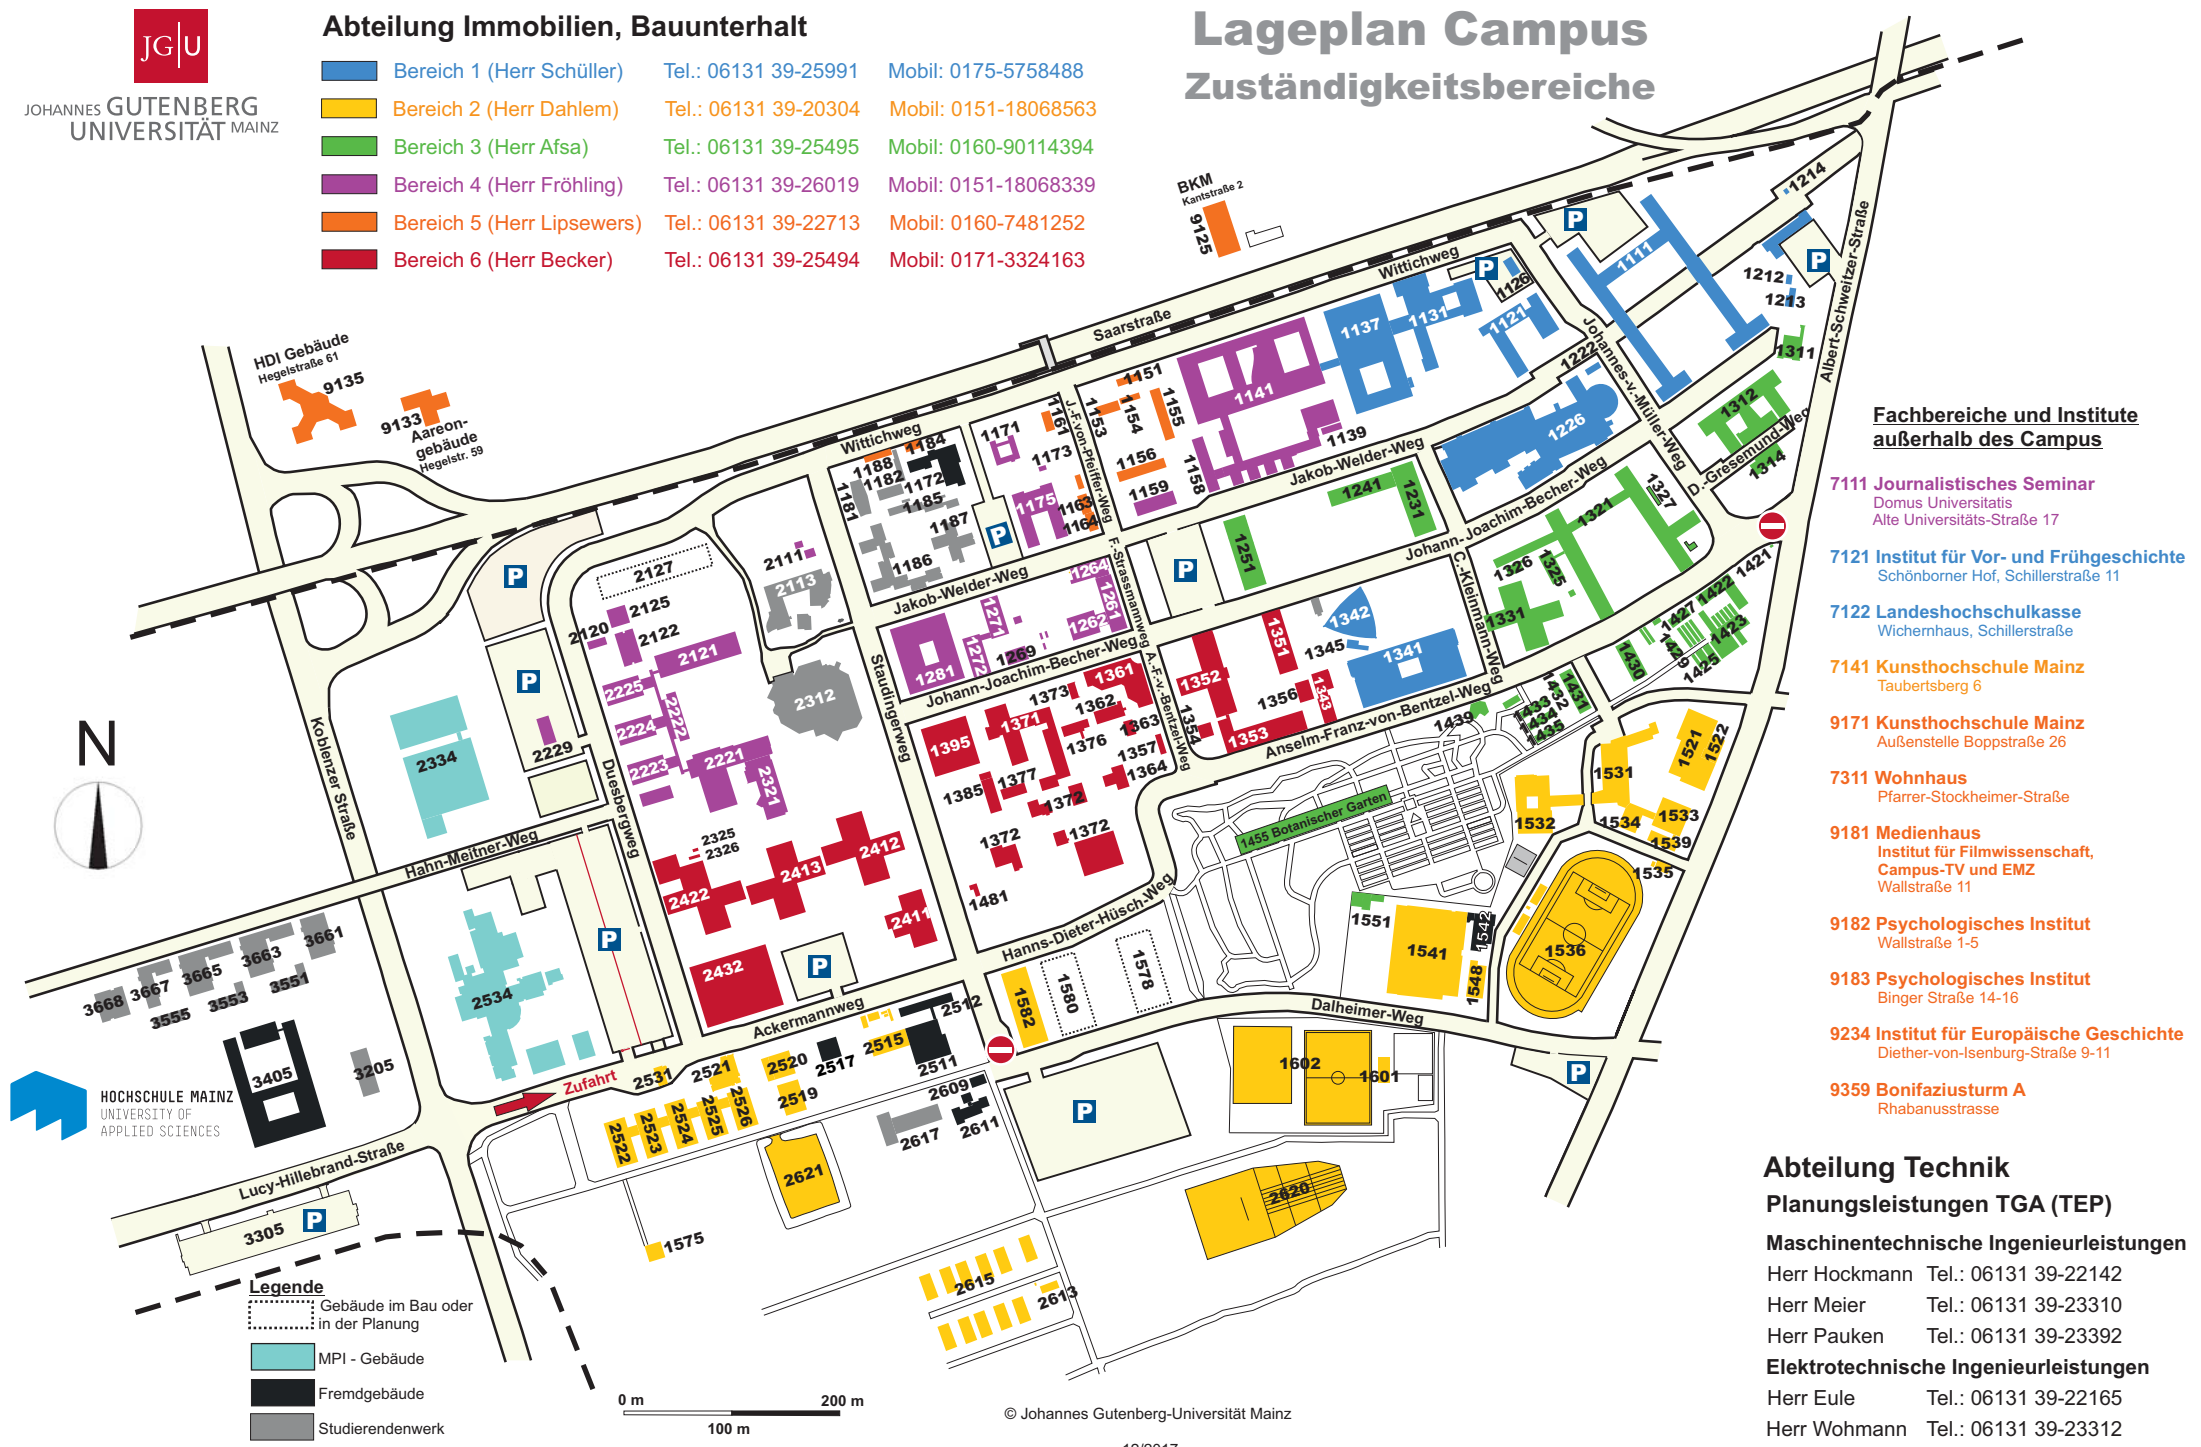

### Fachbereiche und Institute außerhalb des Campus

- 7111 Journalistisches Seminar**  
Domus Universitatis  
Alte Universitäts-Straße 17
- 7121 Institut für Vor- und Frühgeschichte**  
Schönborner Hof, Schillerstraße 11
- 7122 Landeshochschulkasse**  
Wichernhaus, Schillerstraße
- 7141 Kunsthochschule Mainz**  
Taubertsberg 6
- 9171 Kunsthochschule Mainz**  
Außenstelle Boppstraße 26
- 7311 Wohnhaus**  
Pfarrer-Stockheimer-Straße
- 9181 Medienhaus**  
Institut für Filmwissenschaft,  
Campus-TV und EMZ  
Wallstraße 11
- 9182 Psychologisches Institut**  
Wallstraße 1-5
- 9183 Psychologisches Institut**  
Binger Straße 14-16
- 9234 Institut für Europäische Geschichte**  
Diether-von-Isenburg-Straße 9-11
- 9359 Bonifaziumsturm A**  
Rhabanusstrasse

### Abteilung Technik

#### Planungsleistungen TGA (TEP)

#### Maschinentechnische Ingenieurleistungen

- Herr Hockmann Tel.: 06131 39-22142
- Herr Meier Tel.: 06131 39-23310
- Herr Pauken Tel.: 06131 39-23392

#### Elektrotechnische Ingenieurleistungen

- Herr Eule Tel.: 06131 39-22165
- Herr Wohmann Tel.: 06131 39-23312