


Johannes Gutenberg-Universität Mainz - Bauunterhaltungsmaßnahmen 2020 (LBB - BU- Vereinbarung)

Nachrichtlich:

- 1000 Instandsetzung von Kunstwerken
- 7141 Instandsetzung Verdunklung und Sichtschutz Hörsaal 01 307

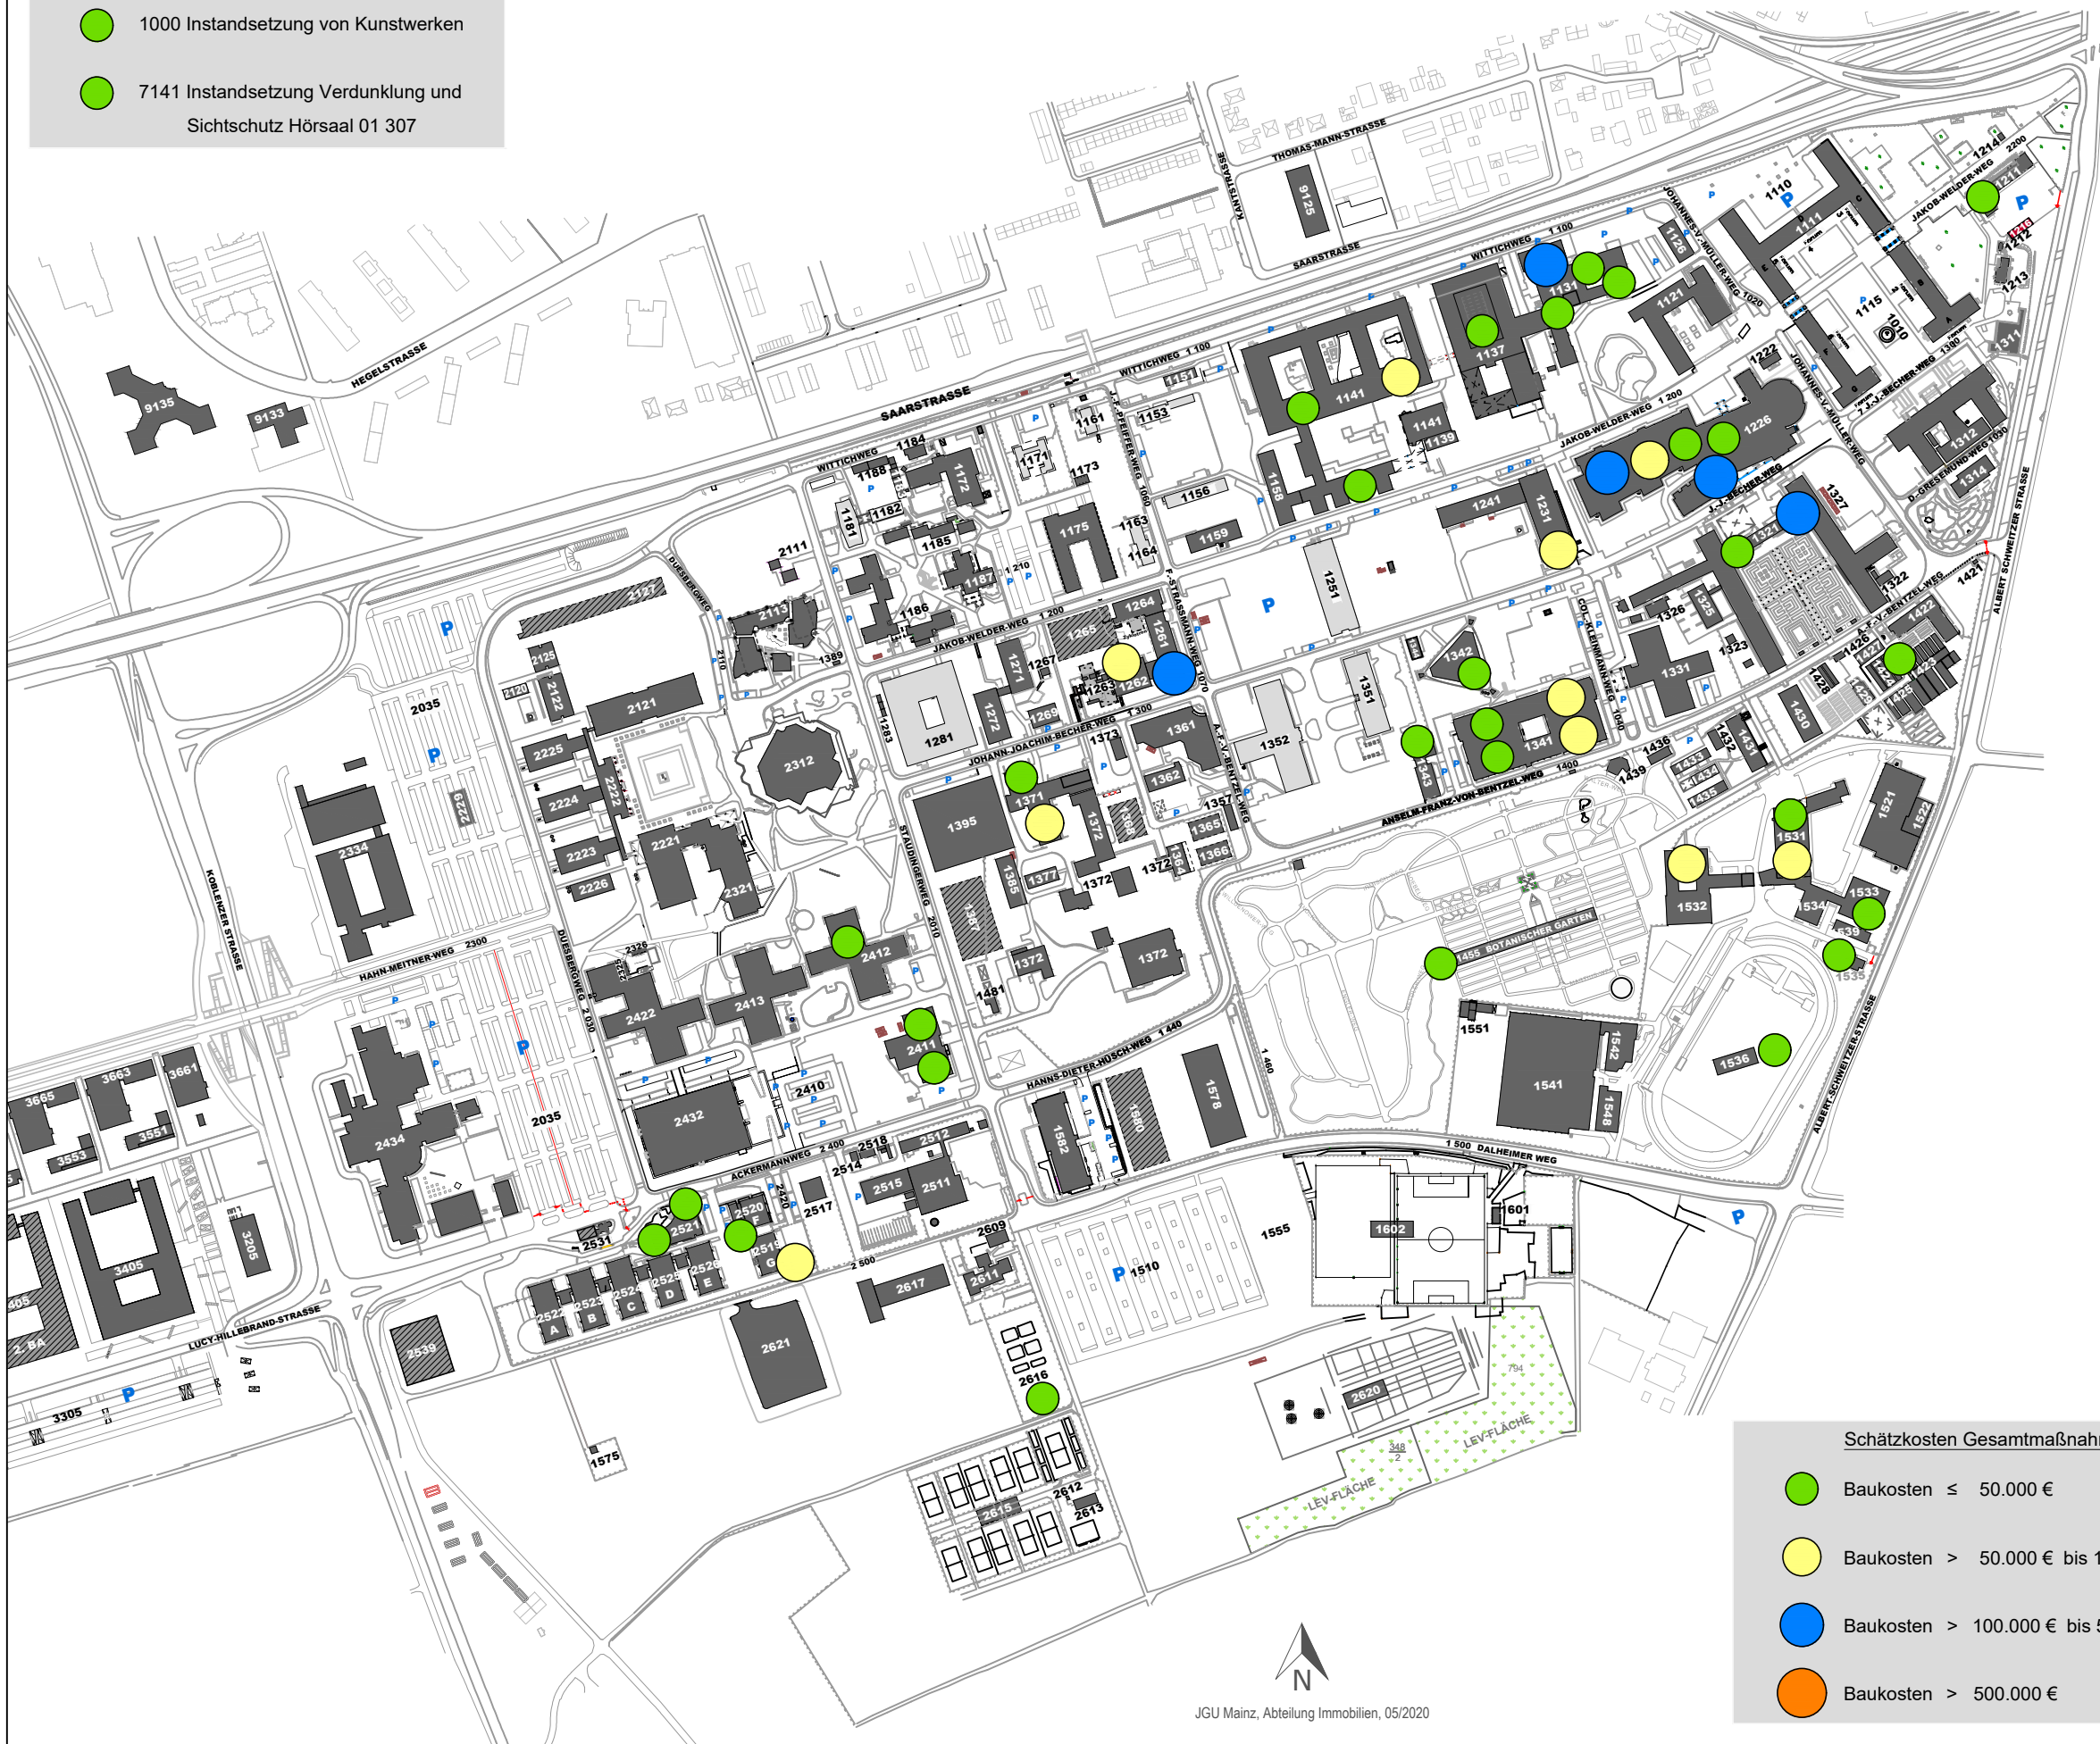

Schätzkosten Gesamtmaßnahme:

- Baukosten ≤ 50.000 €
- Baukosten > 50.000 € bis 100.000 €
- Baukosten > 100.000 € bis 500.000 €
- Baukosten > 500.000 €

LBB BU-Maßnahmen der Abteilung Immobilien

Geb.-Nr.	BU-Listen-Nr.	Erläuterung	2019	2020	2021	2022
1000	1901	Instandsetzung von Kunstwerken	x	x		
1131	1702	Sanierung WC-Anlage und Einbau barrierefreies WC	x	x		
1131	1903	Modernisierung von 3 Gruppenräumen	x	x		
1131	1904	Erneuerung Trafotüren	x	x		
1131	1905	Instandsetzung Lagerraum -1 214	x	x		
1137	1901	Brandschutzmaßnahme, Begehungsbericht DA		x		
1141	1106	Gebäudeleitsystem		x		
1141	1910	Dachsanierung Hörsaal P3		x		
1141	1909	Instandsetzung und Schadstoffsanierung von 3 Archivräumen		x		
1211	1902	Instandsetzung Dachgauben	x	x		
1226	1702	Klimatische Raumsituation Bibliothek Teilprojekt Sonnenschutz (Sofortmaßnahme)	x	x		
1226	1804	Behebung Brandschutzmängel gem. Begehungsbericht VStättVO vom 21.11.2017		x		
1226	1807	Fassadenabdichtung Bereich Bibliothek	x	x		
1226	1808	Anbringung Absturzsicherungen an den Oberlichtbändern/Sheddächern		x		
1226	2002	Erneuerung Bodenbeläge RW1 - RW6 und Erneuerung Verdunkelung RW2		x	x	
1231	1901	Umnutzung und Brandschutzmaßnahmen		x	x	
1261	1903	Dekontamination Labor 01 110		x		
1262	1901	Erneuerung Zutrittskontrolle	x	x		
1321	1907	Instandsetzung BT A Süd, 1. OG	x	x		
1321	2001	Instandsetzung Tierhaltung Anatomie		x		
1341	1708	Instandsetzung Flure - 4. und 5. Bauabschnitt (2019)	x	x		
1341	1901	Baumschutzmaßnahmen	x	x		
1341	1906	Berufung Toy	x	x		
1341	1907	Berufung Brinks	x	x		
1342	2002	Behebung Sicherheitsmängel und Teilinstandsetzung Vorplatz		x		
1343	1701	Beseitigung der Mängel aus BS-Begehung 27.04.16	x	x		
1371	1901	Sonnenschutz Oberlicht Foyer	x	x		
1371	1802	Schadstoffsanierung Parkettböden UG	x	x		
1424	1801	Ertüchtigung Arbeitsplätze Gewächshaus 4		x		
1455	1901	Sanierung Wege	x	x		
1531	1701	Erneuerung Hallentüren und Prallschutzwände	x	x		
1531	1902	Brandschutzmaßnahmen OG incl. Gerüsttreppen	x	x		
1532	1802	Instandsetzung Bodenbeläge und Teilsanierung Sanitäre Anlagen	x	x		
1533	1703	Taktilies Gebäudeleitsystem	x	x		
1535	2001	Herrichten als Werkstatt-Auslagerung Schwimmbad		x		
1536	1801	Anpassung der Linierung an geänderte Richtlinien der DLV-Regelkommission		x		
2411	1703	Sanierung Betonschäden Bereich Keller-Außentreppe	x	x		
2411	1902	Umsetzung Umweltbox		x		
2412	2001	Instandsetzung Flure 1. BA		x		
2519	1901	Entrostung Stahlkonstruktion und Korrosionsschutz (incl. 2522 - 2526)	x	x	x	
2520	1901	Brandschutzmaßnahmen und Instandsetzung WC-Anlagen	x	x		
2521	1802	Brandschutztechnische Ertüchtigung		x		
2521	1902	Instandsetzung Büros und Besprechungszimmer	x	x		
2616	1901	Erneuerung Umfassungszaun	x	x		
7141	2002	Instandsetzung Verdunkelung und Sichtschutz Hörsaal 01 307		x		