


Johannes Gutenberg-Universität Mainz - Bauunterhaltungsmaßnahmen 2022 (LBB - BU- Vereinbarung)

Nachrichtlich:

(Maßnahmen die nicht verortet sind bzw. nicht auf dem Campus liegen)

- 0010 Instandsetzung von Kunstwerken
- 0010 Instandsetzung Fahrradparker
- 0010 Beschilderung
- 0010 Absturzsicherungen
- 0010 Gender Toiletten
- 7111 Brandschutzmaßnahmen
- 7141 KMF-Sanierung
- 7141 Instandsetzung TG Unterzüge

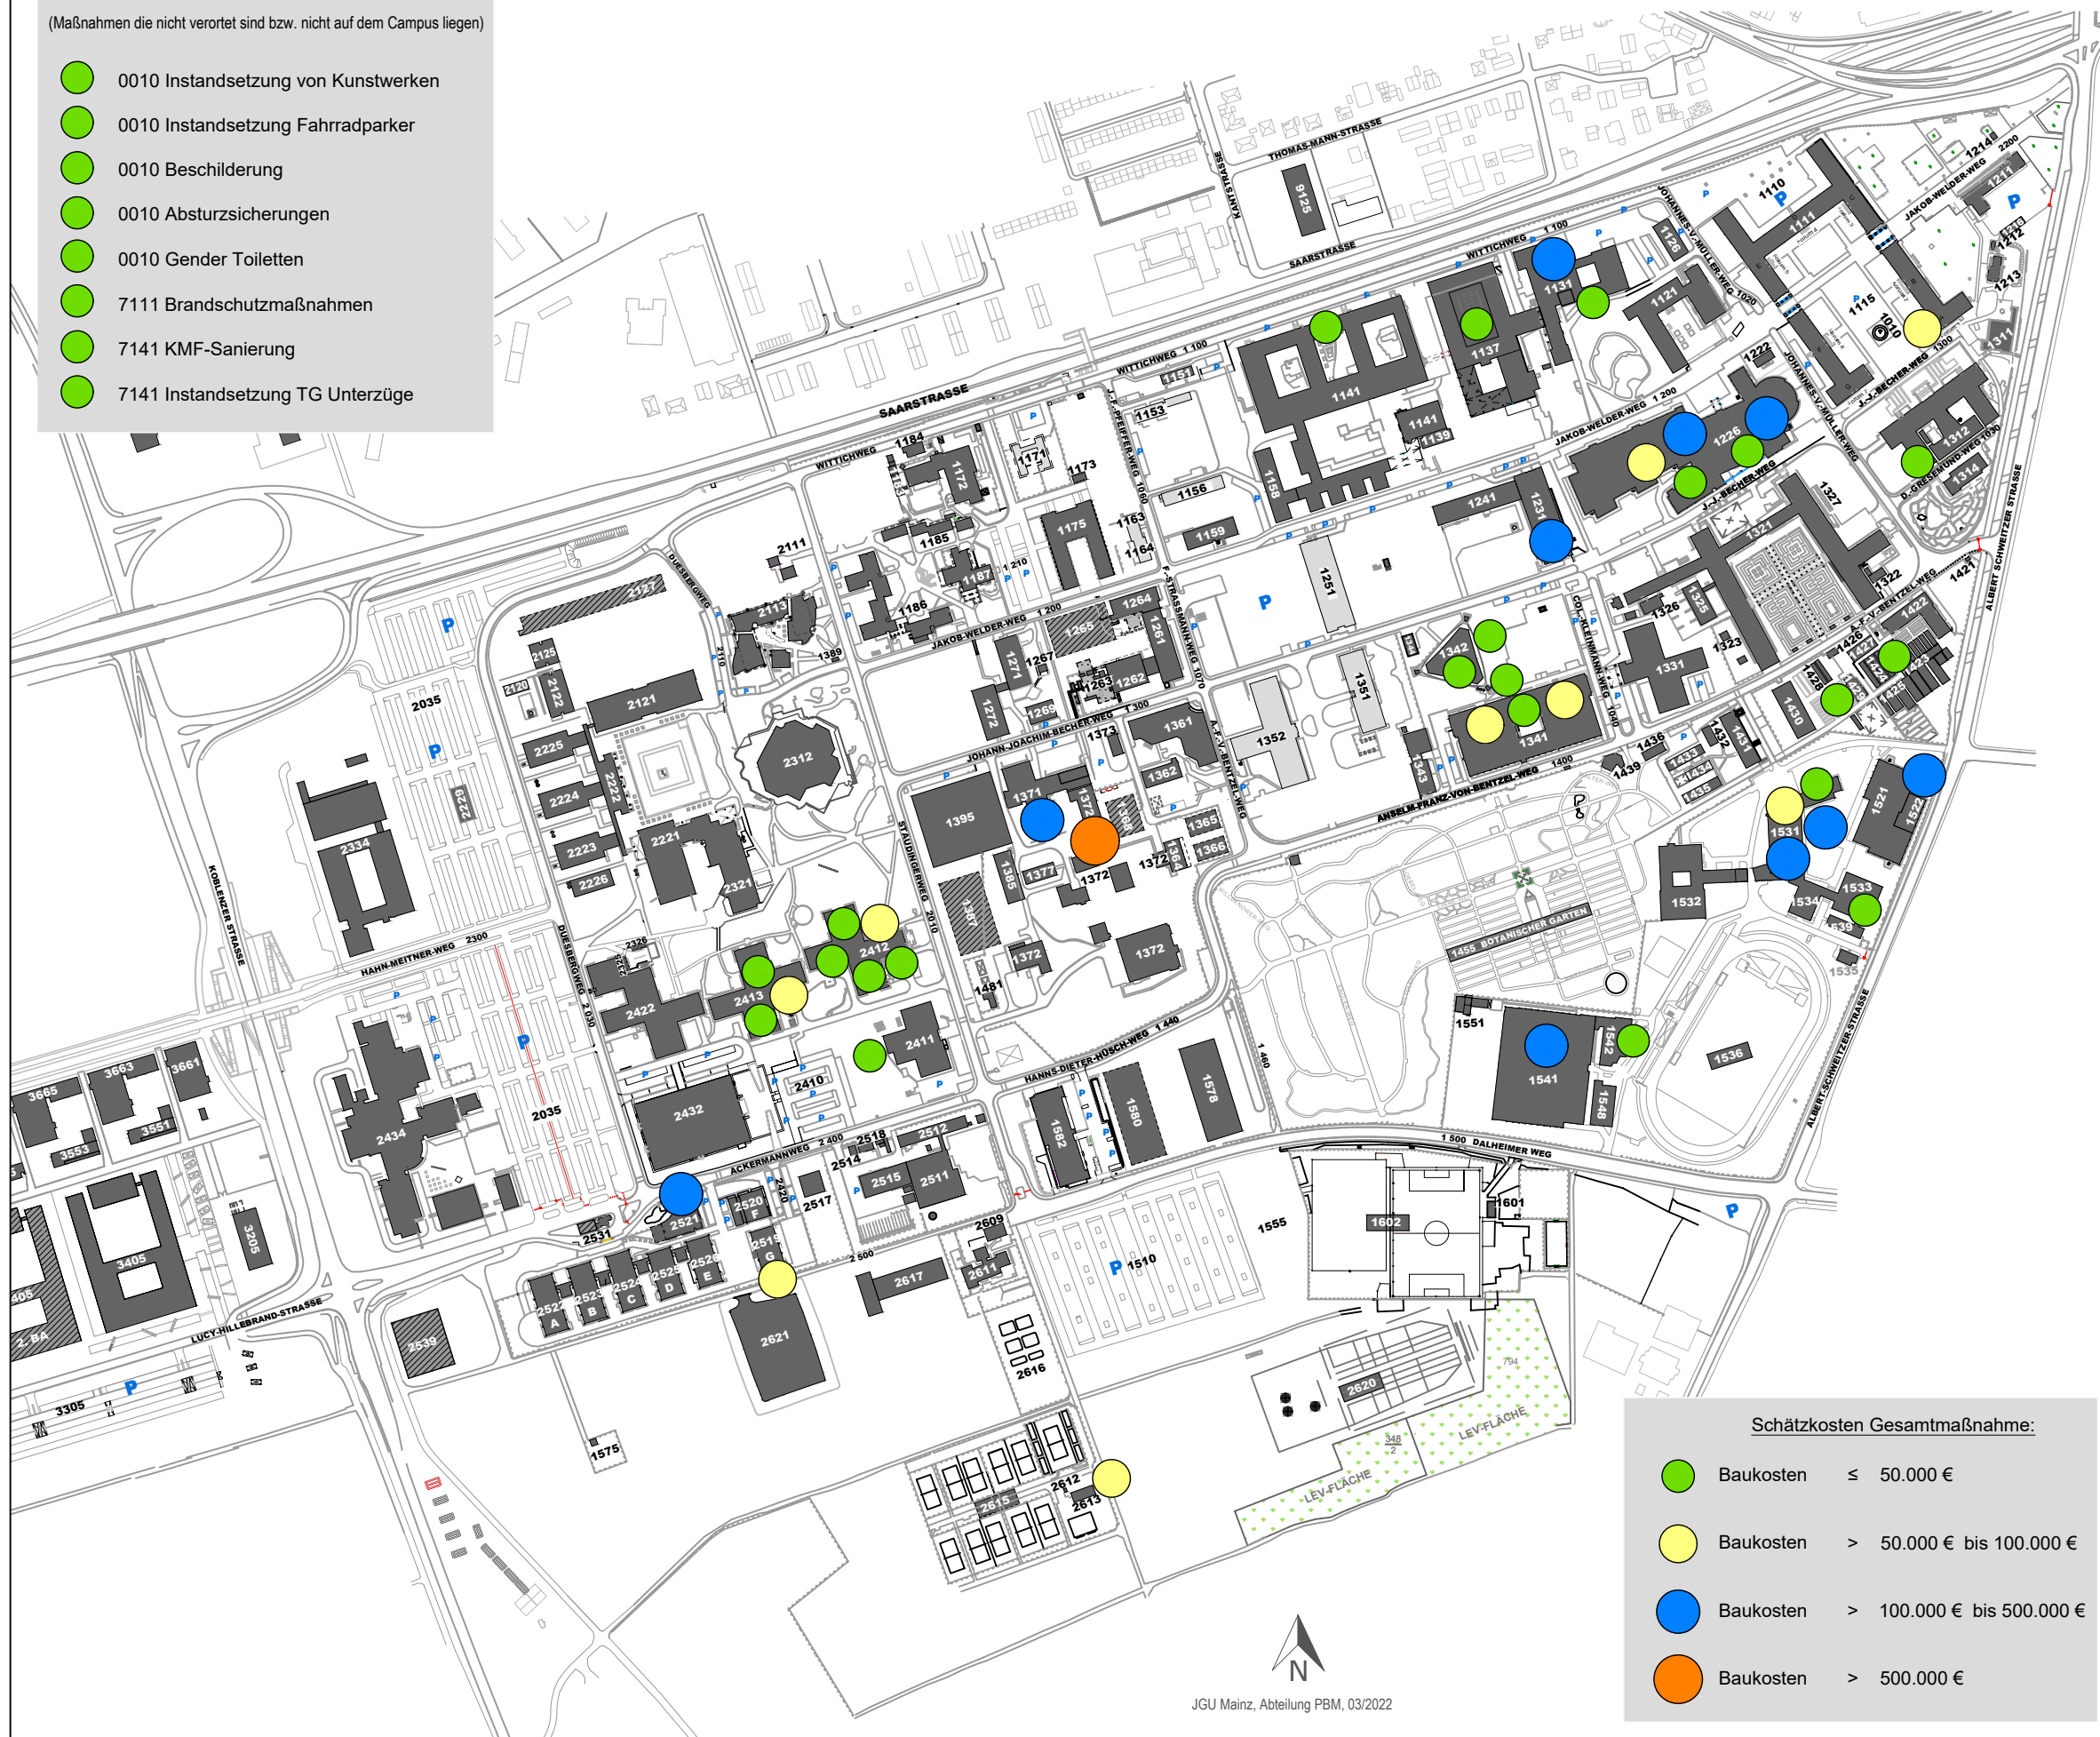

LBB BU-Maßnahmen 2022 der Abteilung PBM								
Geb.-Nr.	BU-Listen-Nr.	Kurztext	2021	2022	2023	2024		
0010	2001	Instandsetzung Kunstwerke	x	x	x	x		
0010	2002	Instandsetzung Fahrradparker	x	x	x	x		
0010	2003	Beschilderung	x	x	x	x		
0010	2004	Absturzsicherungen	x	x	x	x		
0010	2103	Gender Toiletten	x	x	x	x		
1111	2102	Bypass HS 7		x	x			
1131	2102	Instandsetzung Aussenmöblierung	x	x				
1131	2103	Instandsetzung Sonnenschutz		x	x			
1137	1901	Brandschutz Pedelle		x	x			
1141	2106	Wasserschaden Bauteil E	x	x				
1226	1808	RWA-Wartungszugang	x	x	x			
1226	2002	Bodenbelag RW1-RW6	x	x	x	x		
1226	2006	Sanierung Foyerdecke	x	x				
1226	2007	Fensterlüftung	x	x	x			
1226	2201	Instandsetzung Dachabläufe		x				
1231	1901	Ertuechtigung Brandschutz		x	x			
1312	2102	Instandsetzung Außentreppe		x				
1341	1708	Instandsetzung Flure		x	x			
1341	1906	Berufung Toy	x	x	x			
1341	2010	Instandsetzung Vordach	x	x				
1341	2105	KMF-Sanierung 2 UG-Räume		x				
1342	2001	Instandsetzung Vorbereitungsräume	x	x				
1342	2002	Begradigung Kante	x	x	x			
1371	1802	Schadstoffsanierung Parkettböden UG	x	x	x			
1372	2104	Instandsetzung Messräume		x	x			
1424	1801	Ertüchtigung Arbeitsplätze Gewächshaus	x	x				
1429	2101	Beschädigungen Sturm	x	x				
1522	2001	Instandsetzung Prallschutzwände	x	x	x			
1531	1701	Em. Hallentüren und Prallschutzwände	x	x				
1531	1902	Brandschutzmaßnahmen OG	x	x				
1531	2101	Teil-Instandsetzung Verwaltung	x	x				
1531	2102	Instandsetzung Hallenfassade		x				
1533	2101	Instandsetzung Hörsaalvertäfelung		x				
1541	2101	Instandsetzung Laufbahn	x	x				
1542	2102	Ertüchtigung Schließanlage	x	x				
2411	1902	Entsorgungscontainer	x	x				
2412	2001	Instandsetzung Flure	x	x	x			
2412	2105	KMF-Sanierung Decken	x	x				
2412	2107	KMF Sanierung		x	x	x		
2412	2108	BS-Sofortmaßnahmen		x	x			
2412	2109	Instandsetzung Seminarraum		x				
2413	1901	Brandschutztüren Treppenhäuser		x	x			
2413	2107	KMF Sanierung	x	x	x	x		
2413	2108	BS-Sofortmaßnahmen		x	x			
2519	1901	Entrostung Stahlkonstruktion	x	x				
2521	2101	Ertüchtigung Schließanlage		x	x			
2613	2101	Instandsetzung Umkleidegebäude	x	x	x			
7111	2101	Brandschutzmaßnahmen	x	x				
7141	2007	KMF Sanierung	x	x	x			
7141	2103	Instandsetzung TG Unterzüge		x				