


# Johannes Gutenberg-Universität Mainz - Bauunterhaltungsmaßnahmen 2023 ( LBB - BU- Vereinbarung )

- 0010 Instandsetzung von Kunstwerken
- 0010 Beschilderung
- 0010 Strassenverkehr
- 7111 Brandschutzmaßnahmen
- 7121 Wasserschäden Teeküchen
- 7121 Instandsetzung Dachterrasse
- 7141 Sanierung Tiefgarage
- 7141 Instandsetzung TG Unterzüge
- 7141 KMF-Sanierung
- 7141 Instandsetzung Ateliers EG

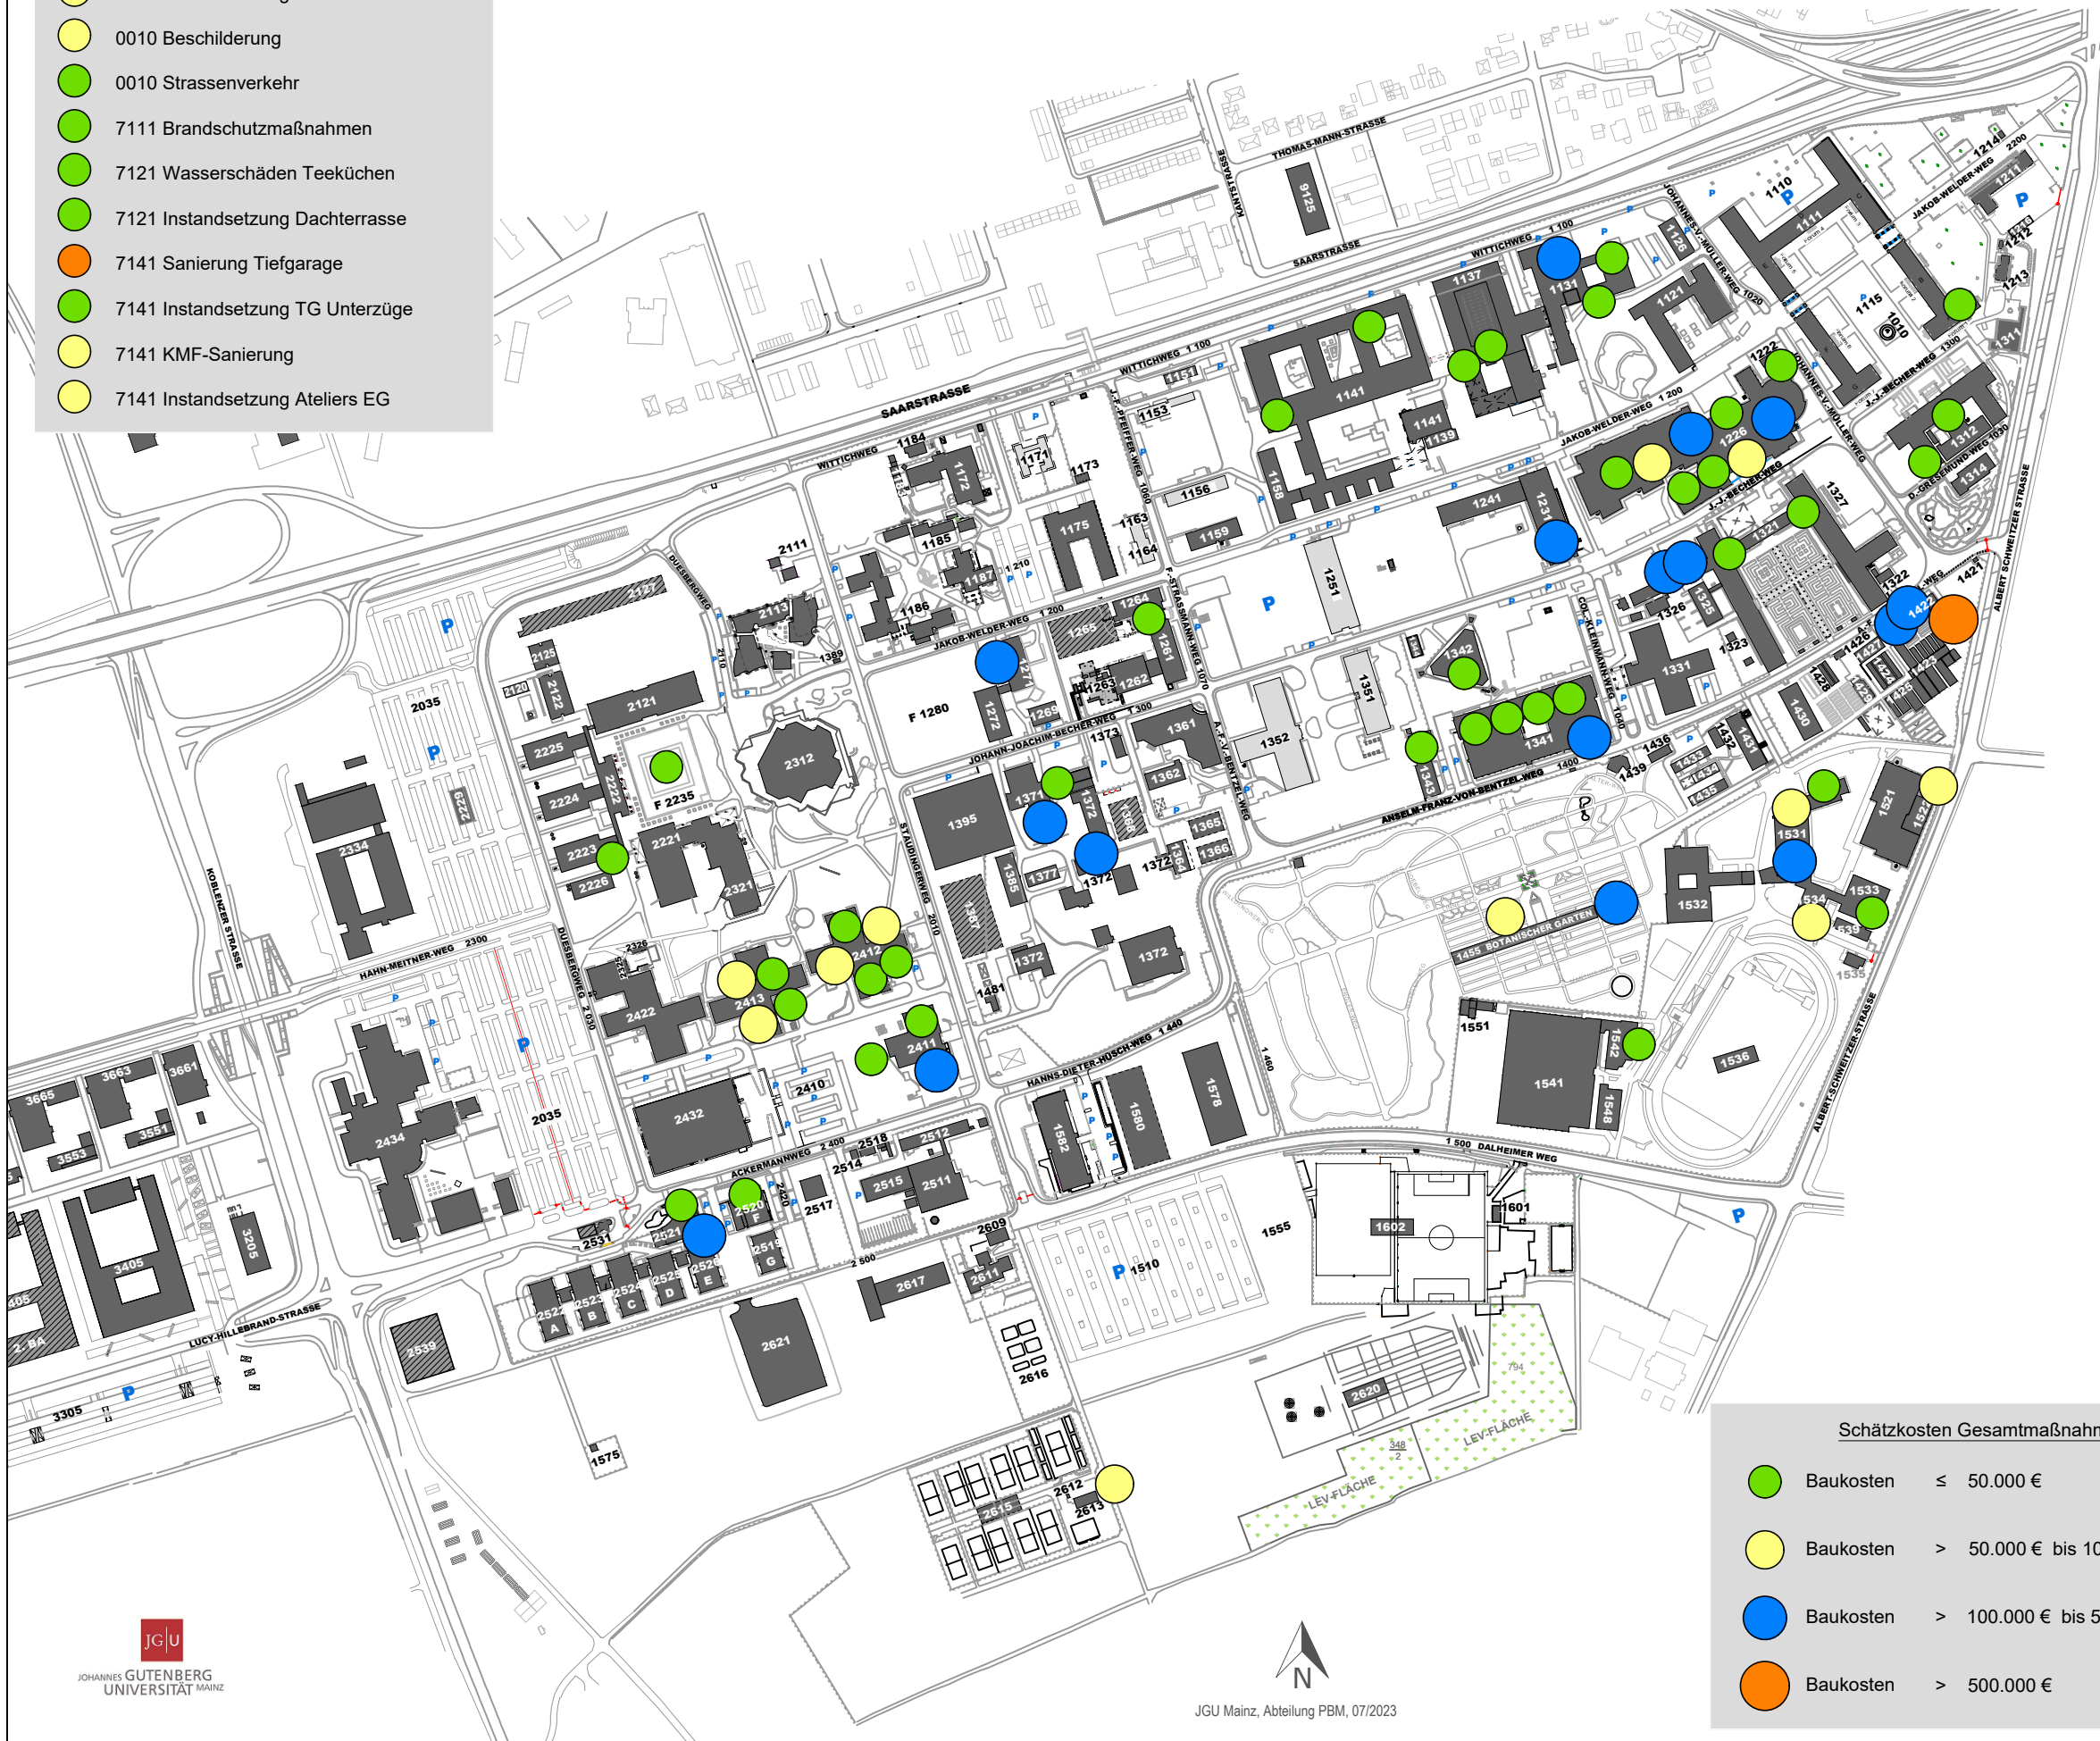

LBB BU-Maßnahmen 2023 der Abteilung PBM				2022	2023	2024
Geb.-Nr.	BU-Listen-Nr.	Kurztext				
0010	2001	Instandsetzung Kunstwerke		x	x	
0010	2003	Beschilderung		x	x	
0010	2005	Strassenverkehr		x	x	
1111	2202	Ertüchtigung Sonnenschutz			x	
1131	1904	Erneuerung Trafotüren		x	x	
1131	2102	Instandsetzung Aussemöblierung (Wäldchen)		x	x	
1131	2103	Instandsetzung Sonnenschutz		x	x	x
1137	1901	Brandschutz Pedelle		x	x	
1137	2201	Instandsetzung BS-Verglasung		x	x	
1141	2105	Havarieschutz Archive		x	x	
1141	2201	Herrichtung Toiletten		x	x	
1222	2201	Instandsetzung Bodenaufbau		x	x	
1226	1807	Fassadenabdichtung Bereich Bibliothek		x	x	
1226	1808	RWA-Wartungszugang		x	x	x
1226	2002	Bodenbelag RW1-RW6		x	x	x
1226	2006	Sanierung Foyerdecke		x	x	x
1226	2201	Instandsetzung Dachlaufe		x	x	x
1226	2202	Absturzicherungen		x	x	x
1226	2204	Instandsetzung Brandschutzstore			x	x
1226	2302	Instandsetzung Sonnenschutz		x	x	
1226	2303	Berufung Schmolke		x	x	
1231	1901	Ertuechtigung Brandschutz		x	x	x
1264	2201	Umbau WC-Anlagen		x	x	x
1271	2301	Schadstoffsanierung		x	x	x
1312	2102	Instandsetzung Außentreppe		x	x	
1312	2301	Brandschutzmängel		x	x	
1321	2105	Schadstoffsanierung Bt. E		x	x	x
1321	2202	Brandschutzmaßnahmen		x	x	
1321	2303	PAK-Sanierung		x		
1321	2203	Brandschutzmaßnahmen Bt. E		x	x	
1341	1708	Instandsetzung Flure		x		
1341	2105	KMF-Sanierung 2 UG-Räume		x	x	
1341	2206	Instandsetzung Doktorandenräume		x	x	
1341	2303	Instandsetzung Seminarraum		x	x	
1341	2304	Verdunkelung Senatssaal		x		
1342	2001	Instandsetzung Vorbereitungsräume		x	x	
1343	1701	Beseitigung Brandschutzmängel		x	x	
1371	1802	Schadstoffsanierung Parkettböden UG		x	x	
1371	2301	Sanierung Duschen UG		x	x	
1372	2104	Instandsetzung Messräume		x	x	x
1422	2201	Innenräume		x	x	
1422	2202	Fenster		x	x	
1422	2203	Fassade		x	x	
1455	2202	Instandsetzung Wege		x	x	
1455	2301	Instandsetzung Zentralweg		x	x	
1522	2001	Instandsetzung Prallschutzwände		x	x	x
1531	1701	Erneuerung Türen und Prallschutzwände		x	x	
1531	2101	Teil-Instandsetzung Verwaltung		x	x	
1531	2301	Dachsanierung Verwaltung		x	x	
1533	2101	Instandsetzung Hörsaalvertäfelung		x	x	
1534	2201	Instandsetzung Hörsaal		x	x	x
1542	2301	Brandschutzmaßnahmen		x		?
2223	2203	Brandschutz UG Treppenraum		x	x	
2235	2201	Instandsetzung Oberflächen		x	x	
2411	1703	Sanierung Betonschäden Außentreppe		x	x	
2411	1902	Entsorgungscontainer		x	x	
2411	2203	Sanierung Laborflächen		x	x	
2412	2001	Instandsetzung Flure		x	x	
2412	2107	KMF Sanierung		x	x	x
2412	2108	BS-Sofortmaßnahmen		x	x	x
2412	2109	Instandsetzung Seminarraum		x	x	
2412	2209	Instandsetzung Werkstatt		x		
2413	1901	Brandschutztüren Treppenhäuser		x	x	
2413	2108	BS-Sofortmaßnahmen		x	x	x
2413	2201	Instandsetzung Fahrradparker		x	x	x
2413	2107	KMF Sanierung		x	x	
2520	2301	Behebung Statikmängel		x	x	
2521	1802	Ertuechtigung Brandschutz		x	x	
2521	2101	Instandsetzung Umkleidegebäude		x	x	
2613	2101	Instandsetzung Umkleidegebäude		x	x	x
7111	2101	Brandschutzmaßnahmen		x	x	
7121	2201	Wasserschäden Teeküchen		x	x	
7121	2301	Instandsetzung Dachterrasse		x		
7141	1902	Sanierung Tiefgarage		x	x	
7141	2103	Instandsetzung TG Unterzüge		x	x	x
7141	2202	KMF Sanierung		x	x	x
7141	2203	Instandsetzung Ateliers EG		x	x	x