


Campus Lageplan

Gebäudennummer

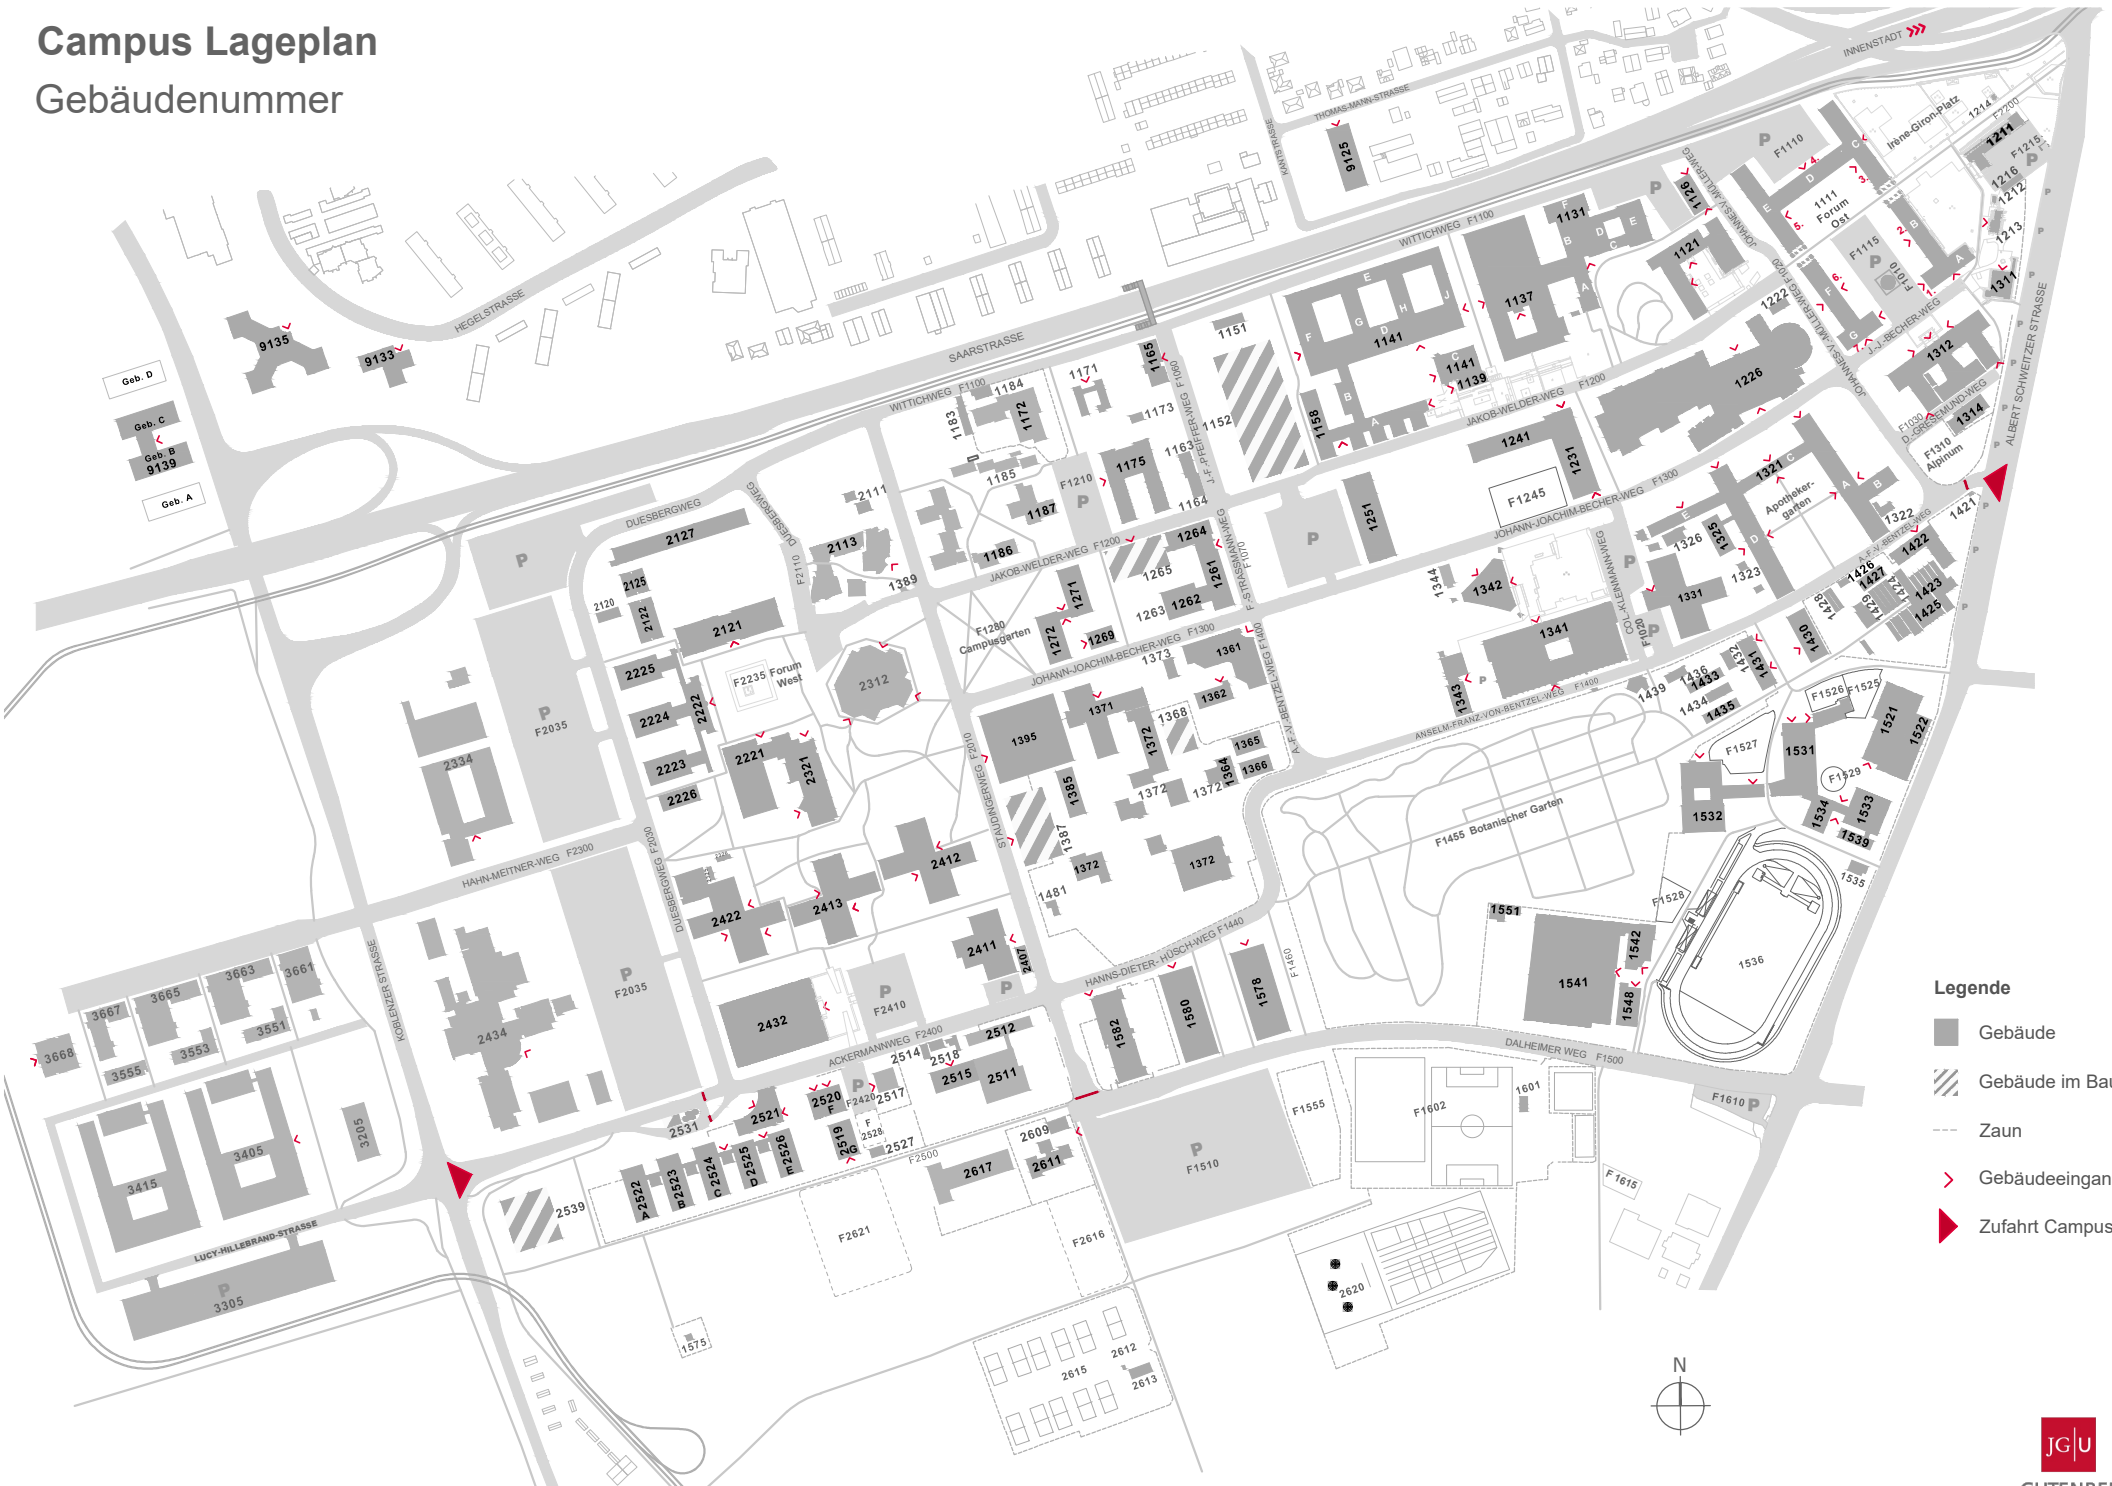

- Legende**
- Gebäude
 - Gebäude im Bau
 - Zaun
 - Gebäudeeingang
 - Zufahrt Campus



© Dieser Lageplan ist ausschließlich als Planungsgrundlage für Zwecke der Johannes Gutenberg-Universität Mainz zu verwenden. Die Weitergabe an Dritte ist nur mit Zustimmung des Dezernats BLM, Abteilung PBM zulässig.

Stand: 25.03.2025

